



COMUNE DI GRATTERI

Provincia di Palermo



COPIA DI DELIBERAZIONE DELLA GIUNTA COMUNALE N. 95 del 28.12.2020

Esecuzione Immediata

OGGETTO: Approvazione progetto lavori piantumazione dell'area verde ubicata tra la Via Gibilmanna e la Via Carrozza, piantumazione dell'area verde sita nella curva del cavalcavia di Via Gibilmanna, piantumazione della rotonda antistante il distributore di carburanti in Piazza ungheria, piantumazione dell'area verde sita all'interno dell'impianto comunale di trattamento acque reflue, posizionamento di n.10 vasi in Salita Ruggieri. Utilizzo fondi Democrazia Partecipata anno 2020.

L'anno **duemilaventi** e questo giorno **ventotto** del mese di **dicembre** alle ore **12,45** nella sala delle adunanze della Sede comunale, si è riunita la Giunta Comunale convocata nelle forme di legge.

Presiede l'adunanza l'Avv. Giuseppe Muffoletto nella sua qualità di Sindaco e sono rispettivamente presenti ed assenti i seguenti sigg:

	Presente	Assente
1) MUFFOLETTO Giuseppe Sindaco	X	
2) PORCELLO Antonella Vice Sindaco	X	
3) BONANNO Serafino Assessore		X
4) CIRRITO Nico Assessore	X	
5) TEDESCO Antonio Assessore	X	

Partecipa il Segretario Comunale D.ssa Catena Patrizia Sferruzza

Il Presidente, constatato che gli intervenuti sono in numero legale, dichiara aperta la riunione ed invita i convocati a deliberare sull'oggetto sopraindicato.

LA GIUNTA COMUNALE

Vista la proposta presentata dalla responsabile dell'Area Urbanistica – Lavori Pubblici – Servizi Manutentivi, Ing. Giuseppa Castiglia, avente ad oggetto: **“Approvazione progetto lavori piantumazione dell'area verde ubicata tra la Via Gibilmanna e la Via Carrozza, piantumazione dell'area verde sita nella curva del cavalcavia di Via Gibilmanna, piantumazione della rotonda antistante il distributore di carburanti in Piazza ungheria, piantumazione dell'area verde sita all'interno dell'impianto comunale di trattamento acque reflue, posizionamento di n.10 vasi in Salita Ruggieri. Utilizzo fondi Democrazia Partecipata anno 2020”**;

Ritenuto dover provvedere all'approvazione;

Visti i pareri di cui all'art.12 della L.R. n.30/2000;

DELIBERA

APPROVARE la proposta presentata dalla responsabile dell'Area Urbanistica – Lavori Pubblici – Servizi Manutentivi, Ing. Giuseppa Castiglia, che si allega alla presente per farne parte integrante e sostanziale.

DICHIARARE LA PRESENTE IMMEDIATAMENTE ESECUTIVA

ai sensi dell'art.12 della L.R. 44/91 e successive modifiche ed integrazioni



COMUNE DI GRATTERI
Città Metropolitana di Palermo
UFFICIO TECNICO

**PROPOSTA DI DELIBERAZIONE
ALLA GIUNTA COMUNALE
N. 24 del 23 DIC. 2020**

Presentata dall'ing. Giuseppa Castiglia – Responsabile dell'Area Tecnica

Oggetto: Approvazione progetto - Lavori di piantumazione dell'area verde ubicata tra la Via Gibilmanna e la Via Carrozza, piantumazione dell'area verde sita nella curva del cavalcavia di Via Gibilmanna, piantumazione della rotonda antistante il distributore di carburanti in Piazza Ungheria, piantumazione dell'area verde sita all'interno dell'impianto comunale di trattamento acque reflue, posizionamento di n. 10 vasi in Salita Ruggieri.
Utilizzo fondi Democrazia Partecipata - anno 2020.

LA RESPONSABILE DELL'AREA URBANISTICA
- LAVORI PUBBLICI - SERVIZI MANUTENTIVI

(Ing. Giuseppa Castiglia)

Allegato alla Deliberazione di G.C.

N. 95 del 28/12/2020

Visti gli elaborati tecnici di progetto costituiti da una tavola (Specifica Tecnica), comprendente computo metrico, quadro economico, foglio di patti e condizioni, planimetria con individuazione dei luoghi di intervento.

Considerato che il progetto è coerente con le finalità dell'Amministrazione e con le indicazioni dei cittadini.

Visto l'art. 23 del codice dei contratti, approvato con D.Lgs. 50/2016 e ss.mm.ii..

Visto che non occorre che il progetto di che trattasi sia inserito nel programma triennale delle opere pubbliche dell'Ente, essendo l'importo complessivo inferiore ai limiti imposti dalla vigente normativa.

Considerato che per la tipologia di opere da eseguire, non occorre acquisire alcun parere e/o nulla osta da parte di Enti terzi.

Visto che gli interventi da eseguire ricadono interamente su spazi ed aree pubbliche per cui non è prevista l'attivazione di alcuna procedura espropriativa secondo le norme di cui al D.P.R. 08.06.2001, n. 327, come modificato dal D.Lgs. 27.12.2002, n. 302, recepiti entrambi in Sicilia con l'art. 36 della legge regionale 02.08.2002, n. 7 e ss.mm.ii..

Dato atto che come sopra detto, alla copertura finanziaria della spesa si provvederà con i fondi di cui alla Democrazia Partecipata anno 2020.

Visto il D.Lgs. n. 50/2006 come recepito in Sicilia con l'art. 24 della L.R. n. 8/2016.

Visto il D.P.R. n. 207 del 05.10.2010, per le parti non abrogate.

Vista la legge regionale n. 12 del 12.07.2011 per le parti non abrogate.

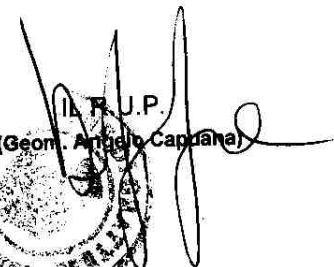

Visto il Decreto del Presidente della Regione n. 13 del 31.01.2012 per le parti non abrogate.

Vista la legge regionale n. 8 del 17.05.2016 di recepimento in Sicilia del D.Lgs. n. 50/2016,

PROPONE

1. Approvare, il progetto esecutivo dei *"lavori di piantumazione dell'area verde ubicata tra la Via Gibilmanna e la Via Carrozza, la piantumazione dell'area verde sita nella curva del cavalcavia di Via Gibilmanna, la piantumazione della rotonda antistante il distributore di carburanti in Piazza Ungheria, la piantumazione dell'area verde sita all'interno dell'impianto comunale di trattamento acque reflue, il posizionamento di n. 10 vasi in Salita Ruggieri"* redatto dal geom. Francesco Di Majo, dell'importo complessivo di € 7.250,00 di cui € 5.934,56 per lavori, compreso € 90,00 per oneri di sicurezza non soggetti ribasso, ed € 1.315,44 per somme a disposizione dell'Amministrazione.
2. Dare atto che gli elaborati progettuali sono costituiti da una tavola (Specifica Tecnica), comprendente computo metrico, quadro economico, foglio di patti e condizioni, planimetria con individuazione dei luoghi di intervento.
3. Dare atto che la somma occorrente, pari a € 7.250,00 sarà finanziata con l'utilizzo dei fondi della Democrazia Partecipata - anno 2020.
4. Impegnare la predetta spesa sul bilancio al Capitolo 344/0.

5. Dare mandato al RUP ed al Responsabile dell'Area Urbanistica, Lavori Pubblici, Servizi Manutentivi, di espletare tutte le incombenze necessarie per l'affidamento e la realizzazione dei lavori.
6. Stante l'urgenza di avviare i lavori, di dichiarare la presente **immediatamente esecutiva**.


IL R.U.P.
(Geom. Angelo Capuana)


LA RESPONSABILE DELL'AREA TECNICA

Preso atto della superiore proposta, che condivide e fa propria, la invia alla Giunta Comunale per l'approvazione di competenza.

Gratteri, li 23 dicembre 2020

LA RESPONSABILE DELL'AREA URBANISTICA
- LAVORI PUBBLICI - SERVIZI MANUTENTIVI
(Ins. Giuseppa Castiglia)




Parere reso ai sensi dell'art. 12 della legge regionale 23.12.2000, n. 30, in ordine alla Deliberazione della Giunta Comunale avente ad oggetto:

Approvazione progetto - Lavori di piantumazione dell'area verde ubicata tra la Via Gibilmanna e la Via Carrozza, piantumazione dell'area verde sita nella curva del cavalcavia di Via Gibilmanna, piantumazione della rotonda antistante il distributore di carburanti in Piazza Ungheria, piantumazione dell'area verde sita all'interno dell'impianto comunale di trattamento acque reflue, posizionamento di n. 10 vasi in Salita Ruggieri.

Utilizzo fondi Democrazia Partecipata - anno 2020.

PARERE DEL SERVIZIO TECNICO:

Per quanto attiene la regolarità tecnica la sottoscritta Ing. Giuseppa Castiglia - Responsabile dell'Area Urbanistica - LL.PP. Servizi Manutentivi esprime **parere FAVOREVOLE.**

Gratteri, li 23 dicembre 2020

LA RESPONSABILE DELL'AREA URBANISTICA
- LAVORI PUBBLICI - SERVIZI MANUTENTIVI
(Giuseppa Castiglia)



PARERE DEL SERVIZIO FINANZIARIO:

Per quanto attiene la regolarità contabile la sottoscritta Responsabile dell'Area Economico Finanziaria esprime parere FAVOREVOLE

Gratteri, li 24/12/2020

LA RESPONSABILE DELL'AREA ECONOMICO FINANZIARIA
(Dott.ssa Maria Teresa Purpura)





COMUNE DI GRATTERI

Città Metropolitana di Palermo

UFFICIO TECNICO

Tel. 0921.429214

E-mail: utc@comune.gratteri.pa.it

Piazza Monumento, n. 4

Fax 0921.429592

P.E.C.: ufficiotecnico@pec.comune.gratteri.pa.it

90010 GRATTERI

Sito internet: www.comune.gratteri.pa.it

P. IVA 00550180822

Oggetto: Utilizzo fondi Democrazia Partecipata anno 2020.

Lavori di piantumazione di:

- area verde ubicata tra la Via Gibilmanna e la Via Carrozza;
- area verde sita nella curva del cavalcavia di Via Gibilmanna;
- rotonda antistante il distributore di carburanti in Piazza Ungheria;
- area verde sita all'interno dell'impianto comunale di trattamento acque reflue;

Posizionamento n. 10 vasi in Salita Ruggieri.

SPECIFICA TECNICA

Il Progettista

(Geom. Francesco Di Majo)



IL RUP

(Geom. Angelo Capuana)

DICEMBRE 2020

Computo Metrico

N°	N.E.P.	DESCRIZIONE	Quantita'	Prezzo Unit.	Importo
		LAVORI A MISURA			
1		D.1.4.3.3 Fornitura e posa in opera di tubazioni in polietilene a bassa densità tipo PE b.d. serie PN 4, PN6, PN10 per fluidi in pressione, realizzate in conformità alla norma UNI 7990. Sono compresi: la formazione delle giunzioni e l'esecuzione delle stesse mediante raccordi, i tagli e gli sfridi, il lavaggio e la disinfezione ed ogni altro onere e magistero per dare l'opera completa a perfetta regola d'arte. PN10 -Diametro esterno 32 mm Area interna depuratore ml. 120 Rotonda cavalcavia Via Gibilmanna ml. 30 Area verde tra Via Gibilmanna e Via Carrozza ml. 130	120,000 30,000 130,000		
		SOMMANO m =	280,000	1,69	473,20
2		D.3.1 Fornitura e posa in opera di gruppo comando di settore con saracinesca fuori terra, comprendente una tees o presa a staffa di connessione alla condotta principale, montanti in PVC PN. 10, nipples e/o bussole di riduzione, gomiti, saracinesca (bronzo, ottone, plastica) e quanto altro onere per dare l'opera a completa e perfetta regola d'arte. -Con una sola saracinesca da 1" Area interna depuratore n. 4 Rotonda cavalcavia Via Gibilmanna n. 2 Area verde tra Via Gibilmanna e Via Carrozza n. 3	4,000 2,000 3,000		
		SOMMANO cad. =	9,000	65,54	589,86
3		D.8.2.1 Ali gocciolanti pesanti autocompensanti in PE BD + PE lineare con gocciolatore incorporato con portata nominale di 2,3 litri/ora, spessore nominale tubo mm 1 in bobine indivisibili da metri 300 -campo di lavoro da 5 a 35 m.c.a., D. esterno mm 19,5, stese sul piano di campagna complete di raccordi per collegamento alla tubazione principale, curve, riduzioni, tappi e pezzi speciali, predisposte per l'inserimento dei gocciolatoi, in opera -distanza gocciolatoi metri 0,30-1,00 Area interna depuratore ml. 130 Rotonda cavalcavia Via Gibilmanna ml. 180 Area verde tra Via Gibilmanna e Via Carrozza ml. 240	130 180 240		
		SOMMANO m =	550	0,59	324,50
4		G.4.22 Apertura di sentiero natura in terra battuta della larghezza media pari a m. 0,50 eseguita a mano, compresa l'eliminazione di eventuali piccoli smottamenti, la sagomatura delle scarpate, la realizzazione di cunette in terra, la formazione di piccole opere in pietrame per l'allontanamento delle acque nei punti idonei compresa la tagliata di attraversamento sentiero.			

N°	N.E.P.	DESCRIZIONE	Quantita'	Prezzo Unit.	Importo
		Area verde tra Via Gibilmanna e Via Carrozza ml. 115	115,000		
		SOMMANO ml =	115,000	6,20	713,00
5		G.1.16 Scavo per l'apertura di buca delle dimensioni di cm 40x40x40 effettuato a mano in terreno incolto e con sistemazione del materiale amminutato a monte, l'onere delle necessarie operazioni di squadro della zona e comprensivo del decespugliamento localizzato preventivo.			
		Area interna depuratore n. 80	80,000		
		Rotonda cavalcavia Via Gibilmanna n. 100	100,000		
		Area verde tra Via Gibilmanna e Via Carrozza n. 100	100,000		
		SOMMANO cad =	280,000	4,80	1.344,00
6		B.3.9.4 Acquisto e messa a dimora di rosmarino in vaso (apertura solchi, distribuzione e messa a dimora piantine, interrimento e sistemazione superficiale).			
		Area verde tra Via Gibilmanna e Via Carrozza n. 100	100,000		
		SOMMANO cad. =	100,000	4,50	450,00
7		AN.1 Fornitura e posa in opera di pianta di cipresso mediterraneo dell'altezza minima di ml. 1,20, compreso il trasporto nei luoghi, in buche da compensarsi a parte, il rinterro ed ogni onere e magistero per dare l'opera a perfetta regola d'arte.			
		cad =	50	10,00	500,00
8		AN.2 Fornitura e posa in opera di pianta di rosa tappezzante di colore a scelta della D.L., altezza minima cm. 50, compreso il trasporto nei luoghi, in buche da compensarsi a parte, il rinterro ed ogni onere e magistero per dare l'opera a perfetta regola d'arte.			
		cad =	200	5,00	1.000,00
9		AN.3 Fornitura e posa in opera di pianta di oleandro di colore a scelta della D.L., altezza minima cm. 50, compreso il trasporto nei luoghi, in buche da compensarsi a parte, il rinterro ed ogni onere e magistero per dare l'opera a perfetta regola d'arte.			
		cad =	30,000	5,00	150,00
10		AN.4 Fornitura e posa in opera di vaso in terracotta delle dimensioni cm. 100 x 40 x 50, compreso il terriccio occorrente, la fornitura e posa in opera di n. tre piantine di rose o pianta fiorita a scelta della D.L. ed ogni altro onere e magistero per dare l'opera a perfetta regola d'arte.			
		cad =	10,000	30,00	300,00
		Sommano i lavori a misura			5.844,56
		ONERI PER LA SICUREZZA			
11		AN.5 Mascherina per il contenimento dal COVID 19 che dovrà			

N°	N.E.P.	DESCRIZIONE	Quantita'	Prezzo Unit.	Importo
12		essere distribuita giornalmente agli operai.	cad = 20,000	3,00	60,00
		AN.6 Igienizzante per il contenimento del COVID 19, da utilizzarsi da parte degli operai, in flaconi da 1 litro.	cad = 2,000		
		Sommano gli oneri per la sicurezza			
TOTALE IMPORTO DEI LAVORI					5.934,56

Quadro Economico

- Importo dei lavori soggetti a ribasso	€ 5.844,56	
- Oneri di sicurezza (non soggetti a ribasso)	€ 90,00	
Importo lavori a base d'asta	€ 5.934,56	5.934,56
Somme a disposizione dell'Amministrazione		
- Per IVA (22% di € 5.934,56)	€ 1.305,60	
- Per imprevisti ed arrotondamento	€ 9,84	
Totale somme a disposizione	€ 1.315,44	1.315,44
Importo totale dei lavori	€	7.250,00

Foglio di patti e condizioni

1) Condizioni generali.

Le condizioni generali di appalto sono sancite dal Capitolato Generale di Appalto dei Lavori Pubblici D.Lgs n. 50/2016 e successive modificazioni ed integrazioni che l'impresa dichiara di conoscere ed osservare.

2) Condizioni di appalto e oggetto dell'appalto.

Le condizioni generali di appalto nonché il suo oggetto e la descrizione dei lavori sono regolate dal presente "Foglio Patti e Condizioni" e dalla "Specifica Tecnica", che qui si intendono riportati come parte integrante del presente articolo.

L'oggetto dell'appalto consiste nei lavori di sistemazione e piantumazione dell'area verde ubicata tra la Via Gibilmanna e la Via Carrozza, la piantumazione dell'area verde sita nella curva del cavalcavia di Via Gibilmanna, la piantumazione della rotonda antistante il distributore di carburanti in Piazza Ungheria, la piantumazione dell'area verde sita all'interno dell'impianto comunale di trattamento reflui, posizionamento di n. 10 vasi in Salita Ruggieri.

L'intervento è così individuato:

Utilizzo fondi Democrazia Partecipata anno 2020.

Lavori di piantumazione di:

- **Area verde ubicata tra la Via Gibilmanna e la Via Carrozza;**
- **Area verde sita nella curva del cavalcavia di Via Gibilmanna;**
- **Rotonda antistante il distributore di carburanti in Piazza Ungheria;**
- **Area verde sita all'interno dell'impianto comunale di trattamento reflui;**

Posizionamento n. 10 vasi in Salita Ruggieri.

Descrizione sommaria dei lavori:

- realizzazione di circa ml. 280 di tubazione in polietilene PN 10 per realizzazione condotta idrica per impianto irrigazione;
- posa in opera di circa 9 saracinesche per realizzazione impianto irrigazione;
- realizzazione di circa ml. 550 di ali gocciolanti pesanti per irrigazione;
- apertura di sentiero in terra battuta, larghezza minima cm. 50;
- realizzazione di buche;
- fornitura e messa a dimora di piante (rosmarino, rose, cipressi, oleandri);
- fornitura e posa di vasi in terracotta completi di piantine.

Sono compresi nell'appalto tutti i lavori, le prestazioni, le forniture e le provviste necessarie per dare il lavoro completamente compiuto e secondo le condizioni stabilite dal foglio patti e condizioni, con le caratteristiche tecniche, qualitative e quantitative previste dei quali l'appaltatore dichiara di aver preso completa ed esatta conoscenza.

L'esecuzione dei lavori è sempre e comunque effettuata secondo le regole dell'arte e l'appaltatore deve conformarsi alla massima diligenza nell'adempimento dei propri obblighi; trova sempre applicazione l'articolo 1374 del codice civile.

Anche ai fini dell'articolo 3, comma 5, della legge n. 136 del 2010 e dell'articolo 65, comma 4 della predetta legge, sarà acquisito il codice CIG.

3) Importo dei lavori.

L'importo complessivo dell'appalto, stimato, è di € 7.250,00 di cui € 5.934,56 per lavori (compreso € 90,00 per oneri di sicurezza) ed € 1.315,44 per somme a disposizione dell'Amministrazione.

4) Esecuzione dei lavori.

I lavori verranno eseguiti sotto la direzione del geom. Francesco Di Majo dipendente dell'Ufficio Tecnico Comunale e verranno computati come meglio descritti nel sopra riportato Computo metrico.

5) Tempi di esecuzione.

I lavori verranno consegnati all'impresa appaltatrice dopo l'esecutività della determinazione di aggiudicazione ed accertati gli eventuali requisiti di legge.

I lavori dovranno essere completati entro **trenta giorni** (30) normali e consecutivi dalla data di consegna degli stessi.

La penale pecuniaria rimane stabilita nella misura di € 50,00 (cinquanta/00) per ogni giorno di ritardo. In caso di ritardo nell'esecuzione dei lavori il Comune si riserva la possibilità di rescissione del contratto e provvederà d'ufficio al completamento degli stessi valutando altresì l'indennizzo che l'impresa dovrà corrispondere alla stazione appaltante per il mancato adempimento dei rapporti contrattuali.

6) Assicurazioni e responsabilità.

La Ditta appaltatrice assume a proprio carico ogni responsabilità conseguente agli eventuali danni che potranno occorrere a persone o cose sia durante il corretto svolgimento dei lavori, sia nel caso di mancata osservanza delle norme del presente Foglio Patti e Condizioni, compresa la mancata diligenza nel chiudere l'area di cantiere.

L'impresa sarà ritenuta responsabile nel caso di danneggiamenti che si dovessero verificare nell'esecuzione dell'opera.

7) Danni subiti dalla ditta appaltatrice.

Non verrà corrisposto in via assoluta alcun rimborso alla Ditta Appaltatrice per perdite di materiale e/o attrezzi, nonché per danni agli stessi, siano essi determinati da causa di forza maggiore o da qualunque altra causa, anche per conto di terzi.

8) Ripristini.

E' fatto obbligo alla Ditta Appaltatrice di provvedere immediatamente, secondo le indicazioni impartite dalla Direzione Lavori, ad ogni ripristino di beni mobili ed immobili danneggiati in conseguenza all'esecuzione dei lavori.

9) Accettazione "Documentazione contrattuale".

La Ditta Appaltatrice con la sottoscrizione del Foglio Patti e Condizioni, riconosce ed accetta i prezzi indicati nella presente "Specifica Tecnica" e riconosce le stesse quantità indicate senza alcuna riserva, rimanendo inteso che le opere saranno comunque liquidate come indicato.

Per quanto riguarda la "Specifica Tecnica" si chiarisce che la stessa non ha valore contrattuale, pertanto le quantità indicate sono da intendersi orientative e comunque con la sottoscrizione del presente Foglio Patti e Condizioni, l'impresa appaltatrice accetta senza riserve le quantità indicate.

10) Risoluzione del contratto d'appalto.

L'Amministrazione Comunale potrà procedere alla risoluzione del contratto d'appalto, senza pregiudizio per eventuali richieste di risarcimento danni, nei seguenti casi:

- a) gravi e ripetute violazioni degli obblighi contrattuali;
- b) arbitrario abbandono da parte dell'impresa dei lavori oggetto dell'appalto;
- c) in caso di dichiarato il fallimento della Ditta Appaltatrice;
- d) in caso di grave ritardo nell'esecuzione dei lavori, intendendo per grave ritardo il non completamento dell'opera entro gg. 20 normali e consecutivi dalla data di scadenza contrattuale;
- e) sub-appalto non autorizzato;
- f) mancato inizio dei lavori dopo 5 (cinque) giorni dal verbale di consegna;
- g) nel caso in cui i lavori procedano con estrema lentezza da far ritenere ad insindacabile giudizio della DD.LL. il mancato completamento dei lavori nei tempi previsti.

11) Pagamenti.

I lavori verranno liquidati IN UNICA SOLUZIONE, dopo l'ultimazione dei lavori, previa verifica della regolare esecuzione degli stessi e a seguito dell'acquisizione da parte dell'Ufficio Tecnico di tutte le certificazioni necessarie.

Per eventuali manchevolezze che si dovessero constatare l'impresa dovrà procedere senza indugio ai ripristini necessari senza poter avanzare nessuna pretesa. Si precisa inoltre, che nel caso in cui la Direzione Lavori certifichi che non sono state rispettate in tutto od in parte le norme del presente Foglio Patti e Condizioni, i termini di pagamento rimarranno sospesi senza che la Ditta Appaltatrice possa vantare risarcimento alcuno.

12) Osservanza del Capitolato e leggi.

Per tutto quanto non previsto si farà riferimento alle vigenti disposizioni di legge ed a quelle del Capitolato Generale di Appalto dei Lavori Pubblici, del D.Lgs. n. 50/2016 e s.m.i., del D.P.R. n. 207/2010 e le disposizioni in materia di sicurezza negli ambienti di lavoro (D.Lgs. 81/2008 s.m.i.).

13) Entità di lavori aggiuntivi e prezzi unitari di riferimento.

I prezzi da applicarsi per l'esecuzione di eventuali opere aggiuntive dovranno allinearsi a quelli di cui al vigente Prezziario Regionale per le opere Pubbliche, o in mancanza di tali voci in contraddittorio con la D.L. secondo i costi di manodopera e dei materiali praticati in loco e/o nella Provincia.

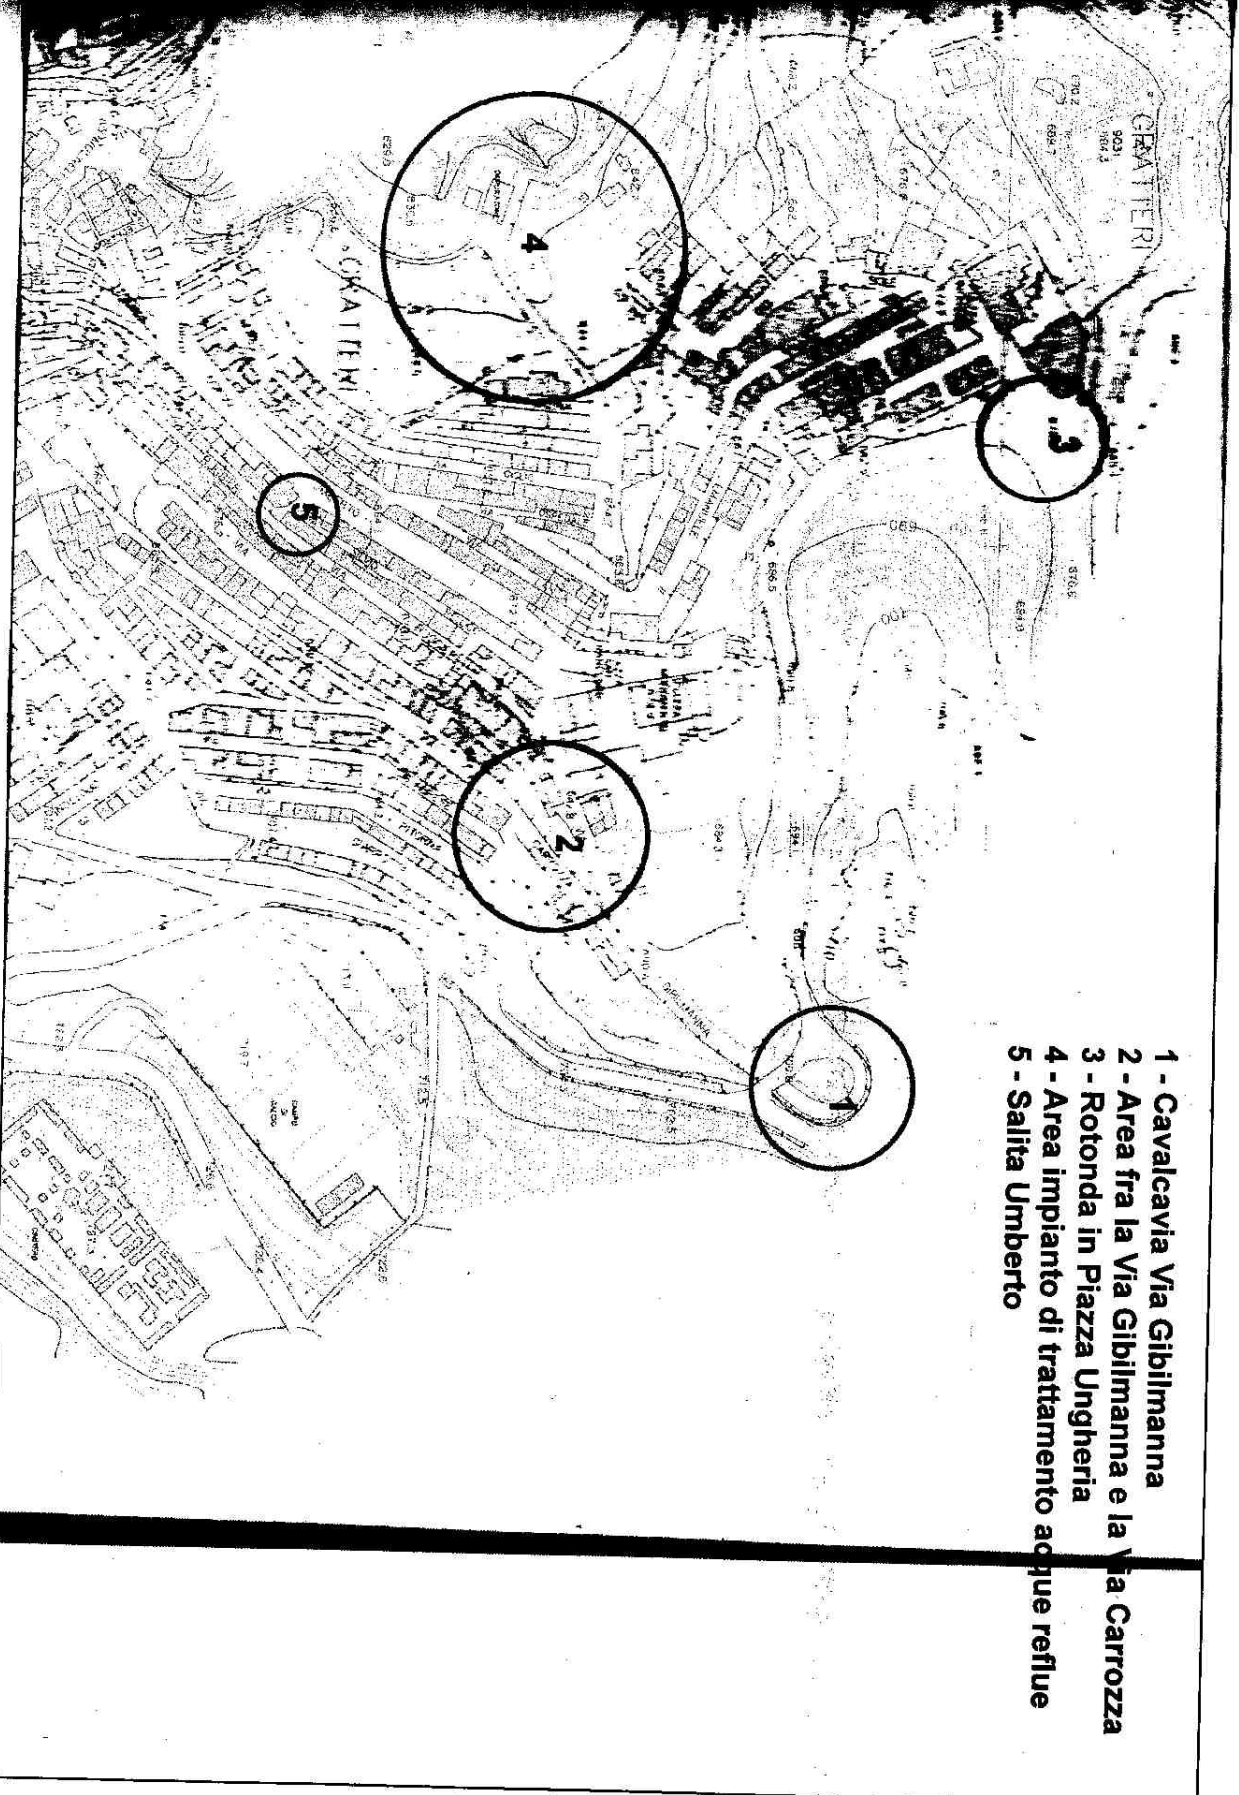
14) Oneri ed obblighi diversi a carico dell'Appaltatore. Responsabilità Appaltatore.

Oltre gli oneri previsti dal Capitolato Generale e agli altri indicati nel presente Foglio Patti e Condizioni e nella descrizione dei lavori, saranno a carico dell'Appaltatore gli oneri ed obblighi seguenti:

1. conservare le vie ed i passaggi, anche privati, che fossero interessati per la costruzione delle opere, provvedendo all'uopo a sue spese, con opere provvisorie, nonché i transiti già a parti di strada ai quali si sovrapponevano le nuove opere in costruzione o sistemazione;
2. provvedere a propria cura e spese all'adeguata segnaletica diurna e notturna dell'area di cantiere;
3. riparare i danni di qualsiasi genere e dipendenti anche da forza maggiore, che si verificano agli attrezzi ed a tutte le opere provvisorie;
4. risarcire gli eventuali danni dipendenti da cattiva modalità di esecuzione dei lavori che potrebbero essere arrecati a proprietà pubbliche o private nonché a persone, restando liberi ed indenni l'Amministrazione ed il suo personale;
5. provvedere alla manutenzione ordinaria di tutte le opere sino al collaudo; pertanto, per tutto il periodo corrente tra l'esecuzione parziale o totale delle opere ed il collaudo, l'Assuntore è garante delle opere e delle forniture eseguite, e dovrà procedere, a sua cura e spese, a tutte le riparazioni e ripristini che si rendessero necessari. L'Assuntore è responsabile in particolare dei danni, dissesti, cedimenti, deformazioni che dovessero verificarsi;
6. ristabilire e reintegrare a proprie spese, nello stato primitivo, le parti delle opere che dovessero essere alterate in dipendenza dei saggi effettuati dal Direttore dei Lavori.

Al termine dei lavori l'appaltatore dovrà completamente sgombrare a propria cura e spese le aree oggetto di intervento dai materiali, mezzi d'opera ed impianti di sua proprietà.

TIMBRO E FIRMA PER ACCETTAZIONE DA PARTE DELL'IMPRESA DI QUANTO CONTENUTO NEL PRESENTE FOGLIO PATTI E CONDIZIONI.



- 1 - Cavalcavia Via Gibilmanna
- 2 - Area fra la Via Gibilmanna e la Via Carrozza
- 3 - Rotonda in Piazza Ungheria
- 4 - Area impianto di trattamento acque reflue
- 5 - Salita Umberto

Aerofotogrammetria.
Scala 1:2.000